

LAYOUT PLAN OF HILL GARDEN

लखनऊ - अयोध्या हाईवे

मैक्स इन्फ्रा टेक्नर्स प्राइवेट लिमिटेड

कॉर्पोरेट ऑफिस : 27/6 राजा राम मोहन राय मार्ग, निकट कृषि भवन, हजरतगंज, लखनऊ, उ.प्र.-226001

दूरभाष : 0522-4309524

Email : info@maxinfraventures.com | www.maxinfraventures.com



RATE
(Rs / Sq.ft)

COMMERCIAL

C1-C6	100x100 10,000 SQ.FT	1499/-
C7-C13	100x100 10,000 SQ.FT	1199/-
C26-C29	100x100 10,000 SQ.FT	899/-

PLOT

PHASE-1	799/-
PHASE-2	699/-

PLC

CALCULATED ON BSP

30 feet road and above	5%
Corner facing	5%
Park facing	5%
Commercial facing	5%

ग्रामसभा दादरा

तहसील - नवाबगंज

जिला - बाराबंकी

सर्किल रेट - 316/प्रति वर्गफीट

3400/प्रति वर्गमीटर

W.E.F
1-12-2020

किसी प्लॉट को
बुक करने से पहले
प्लॉट की साइज एवं
उपलब्धता ऑनलाइन
अवश्य चेक करें।

**HOLDING
AMOUNT**
₹11,000/-
Non Refundable

ON FULL PAYMENT WITH IN 30 DAYS

**10%
DISCOUNT**


ON FULL PAYMENT WITH IN 60 DAYS

**5%
DISCOUNT**

ON FULL PAYMENT WITH IN 180 DAYS

**NO
DISCOUNT**

**BOOKING AMOUNT 25%
MUST BE COMPLETED
WITH IN 15 DAYS**

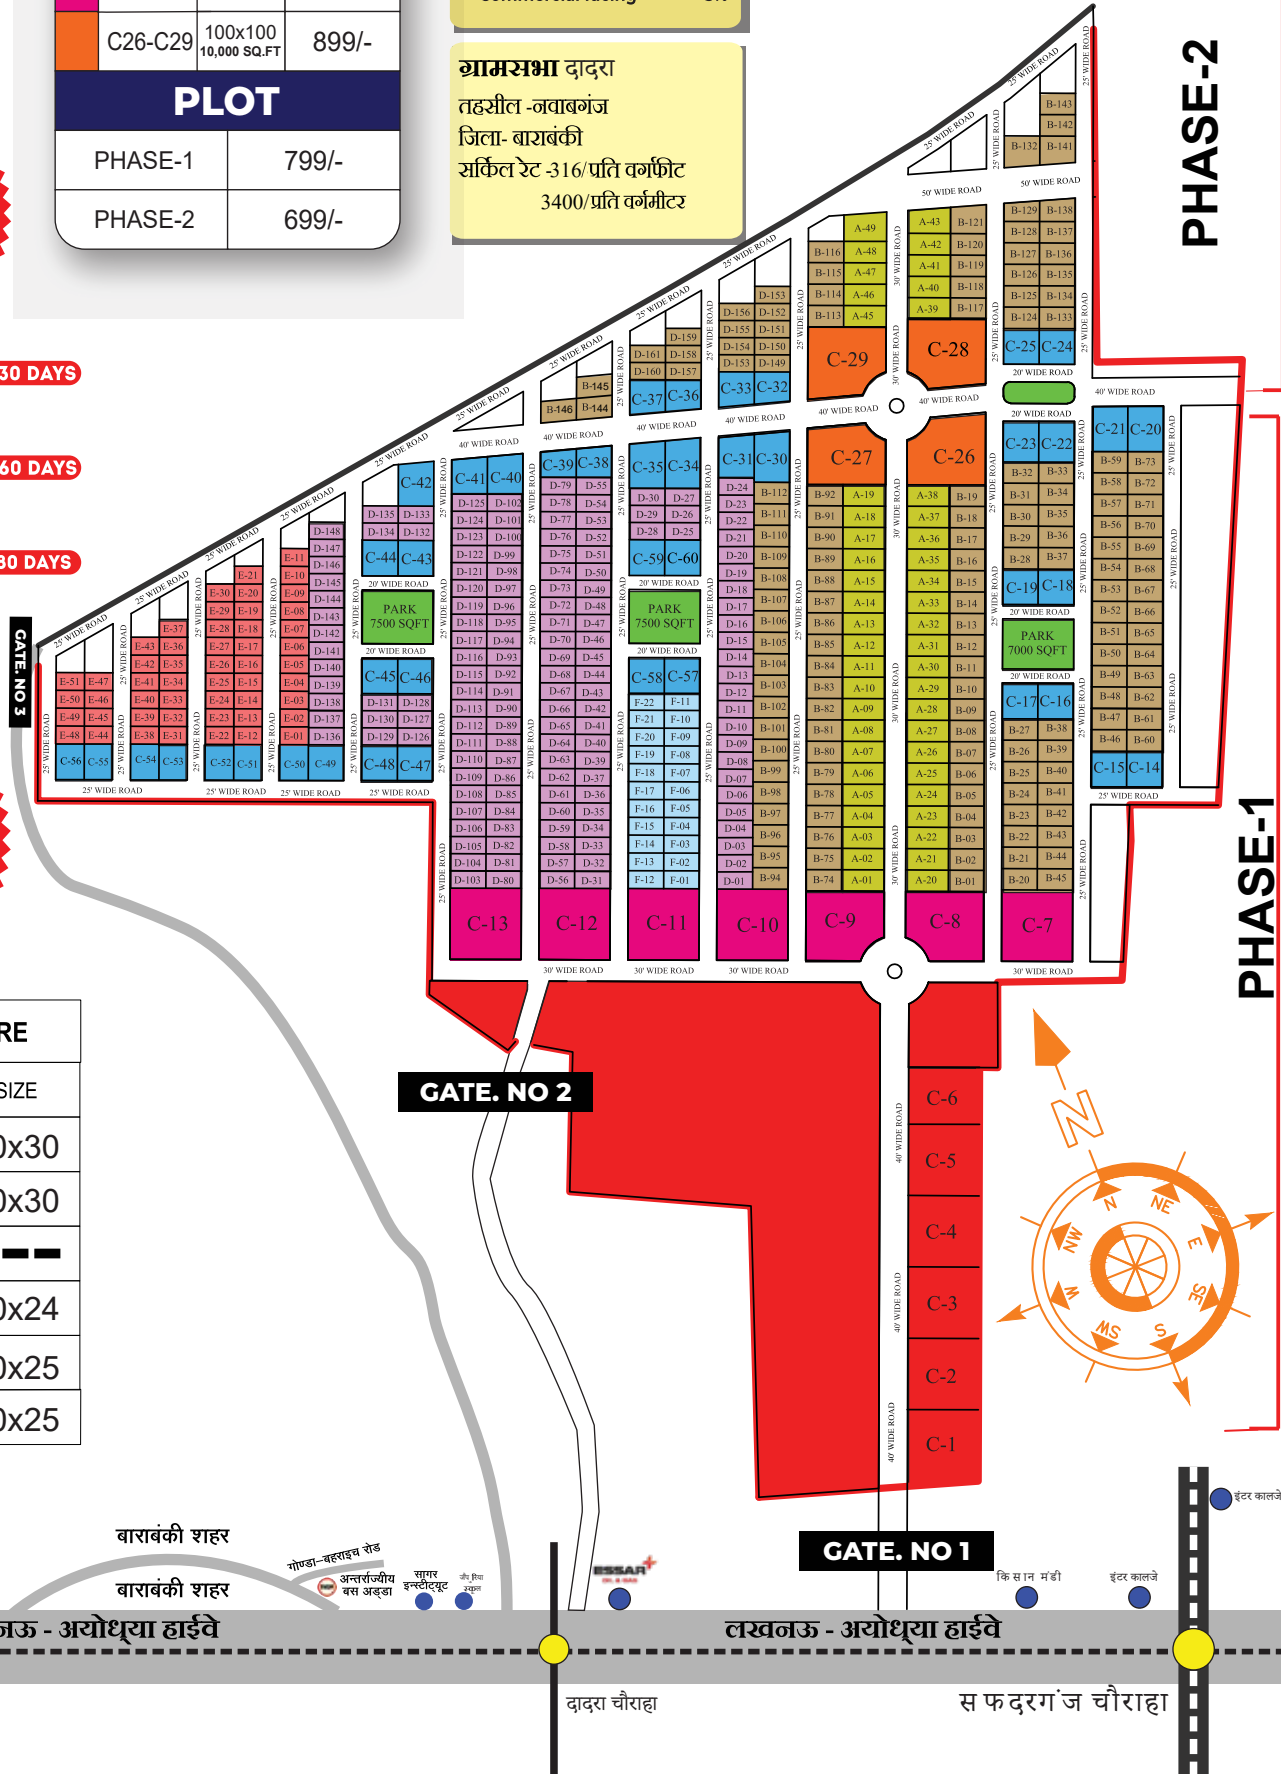

PLOTING LEISURE		
NAME	PLOTS	SIZE
A	1800	60x30
B	1500	50x30
C	commercial	---
D	1200	50x24
E	1000	40x25
F	1250	50x25

